


Erdgeschoss

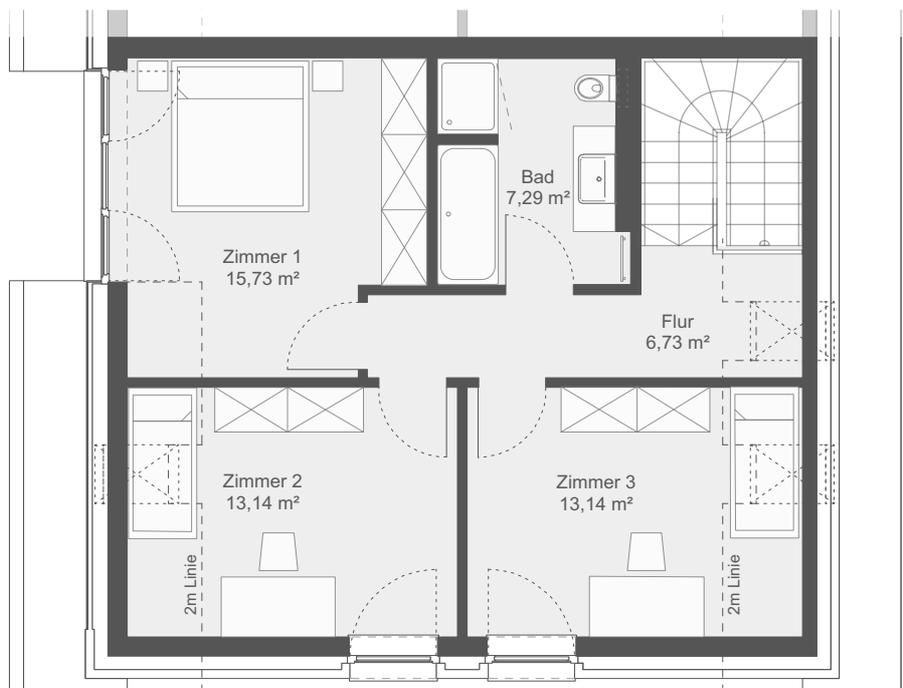

Obergeschoss

## Wohnen auf dem Frantz-Hof

Weghausstraße 9, 29223 Celle

0m 2m 5m


Maßstab 1:100 (1cm entspricht 1m)

### Wohnung 9, Remise am Beek 4-Zi.-Wohnung

**Wohnfläche ca. 122,79m<sup>2</sup>**

Änderungen in der Planung, Ausführungsart und in den vorgesehenen Baustoffen behält sich der Vermieter vor. Die Darstellung der Möblierung sowie Küchen ist beispielhaft und dient nur der Anschauung. Die Terrassen sind zu 50% in der Wohnfläche enthalten.

Die in der Zeichnung angegebenen Flächen sind Zirka-Angaben. Die Maße können im Zuge der Ausführung davon abweichen.

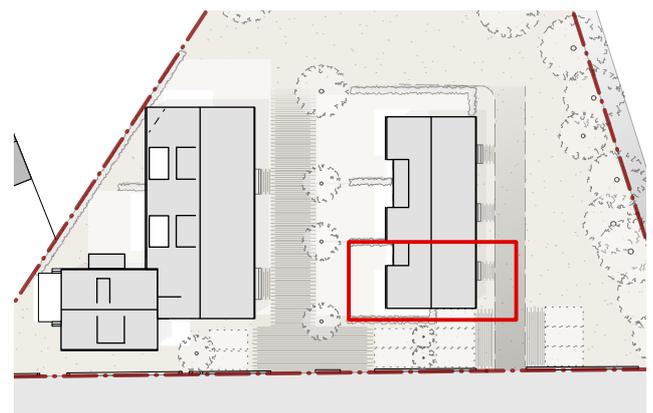

Lageplan (ohne Maßstab)